


Exemples d'implantation pour un abri de jardin de petites dimensions

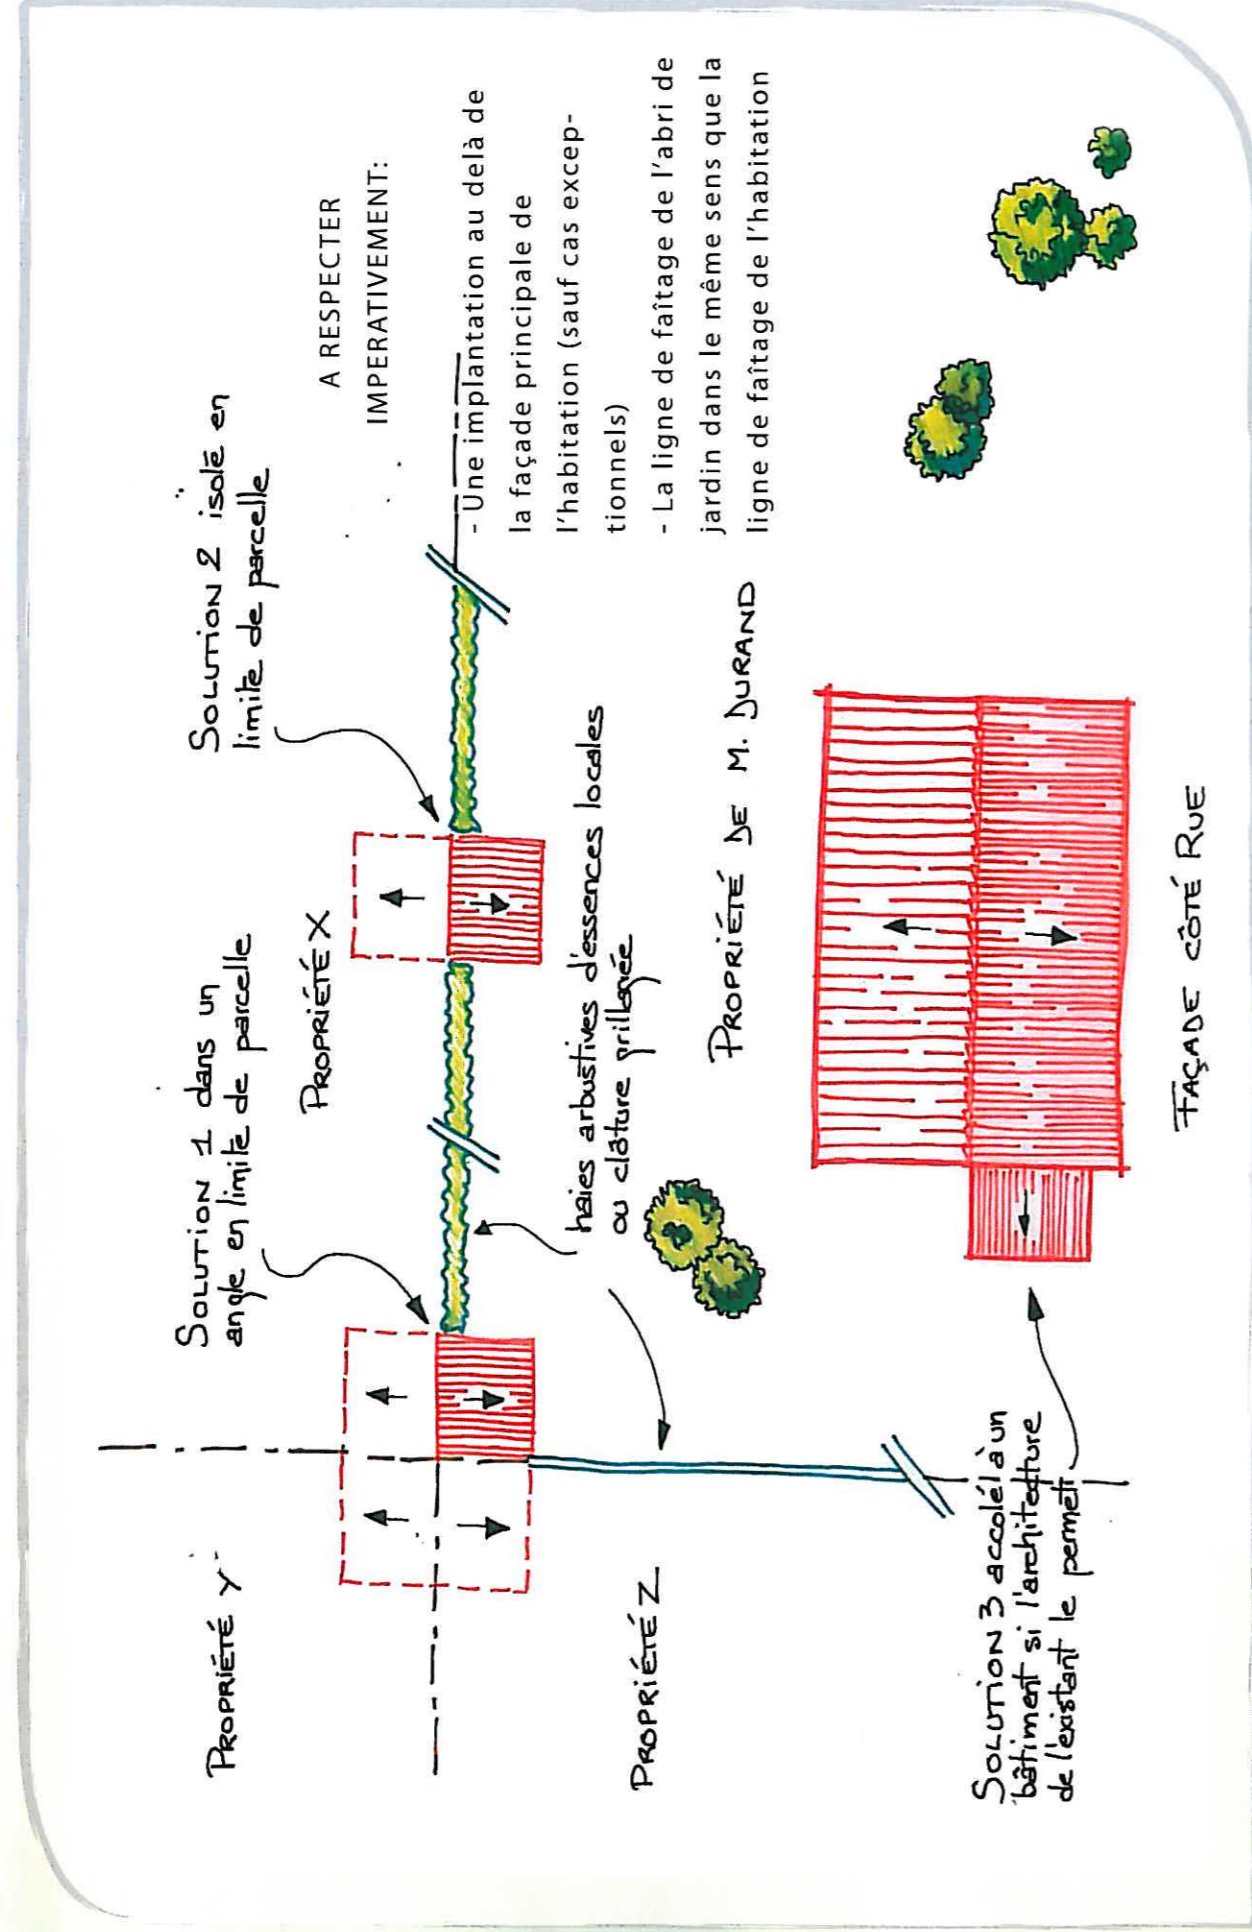

Exemple de traitement des façades et volume d'un abri de jardin de 12m² (éch: 1cm/m)

